


Übersichtskarte Grätzwalde Mitte mit Varianten Gehwegbau Prager Straße 1. und 2. BA

(ohne Maßstab / vereinfachte Darstellung)

Anlage 4
zu BV
417/2017

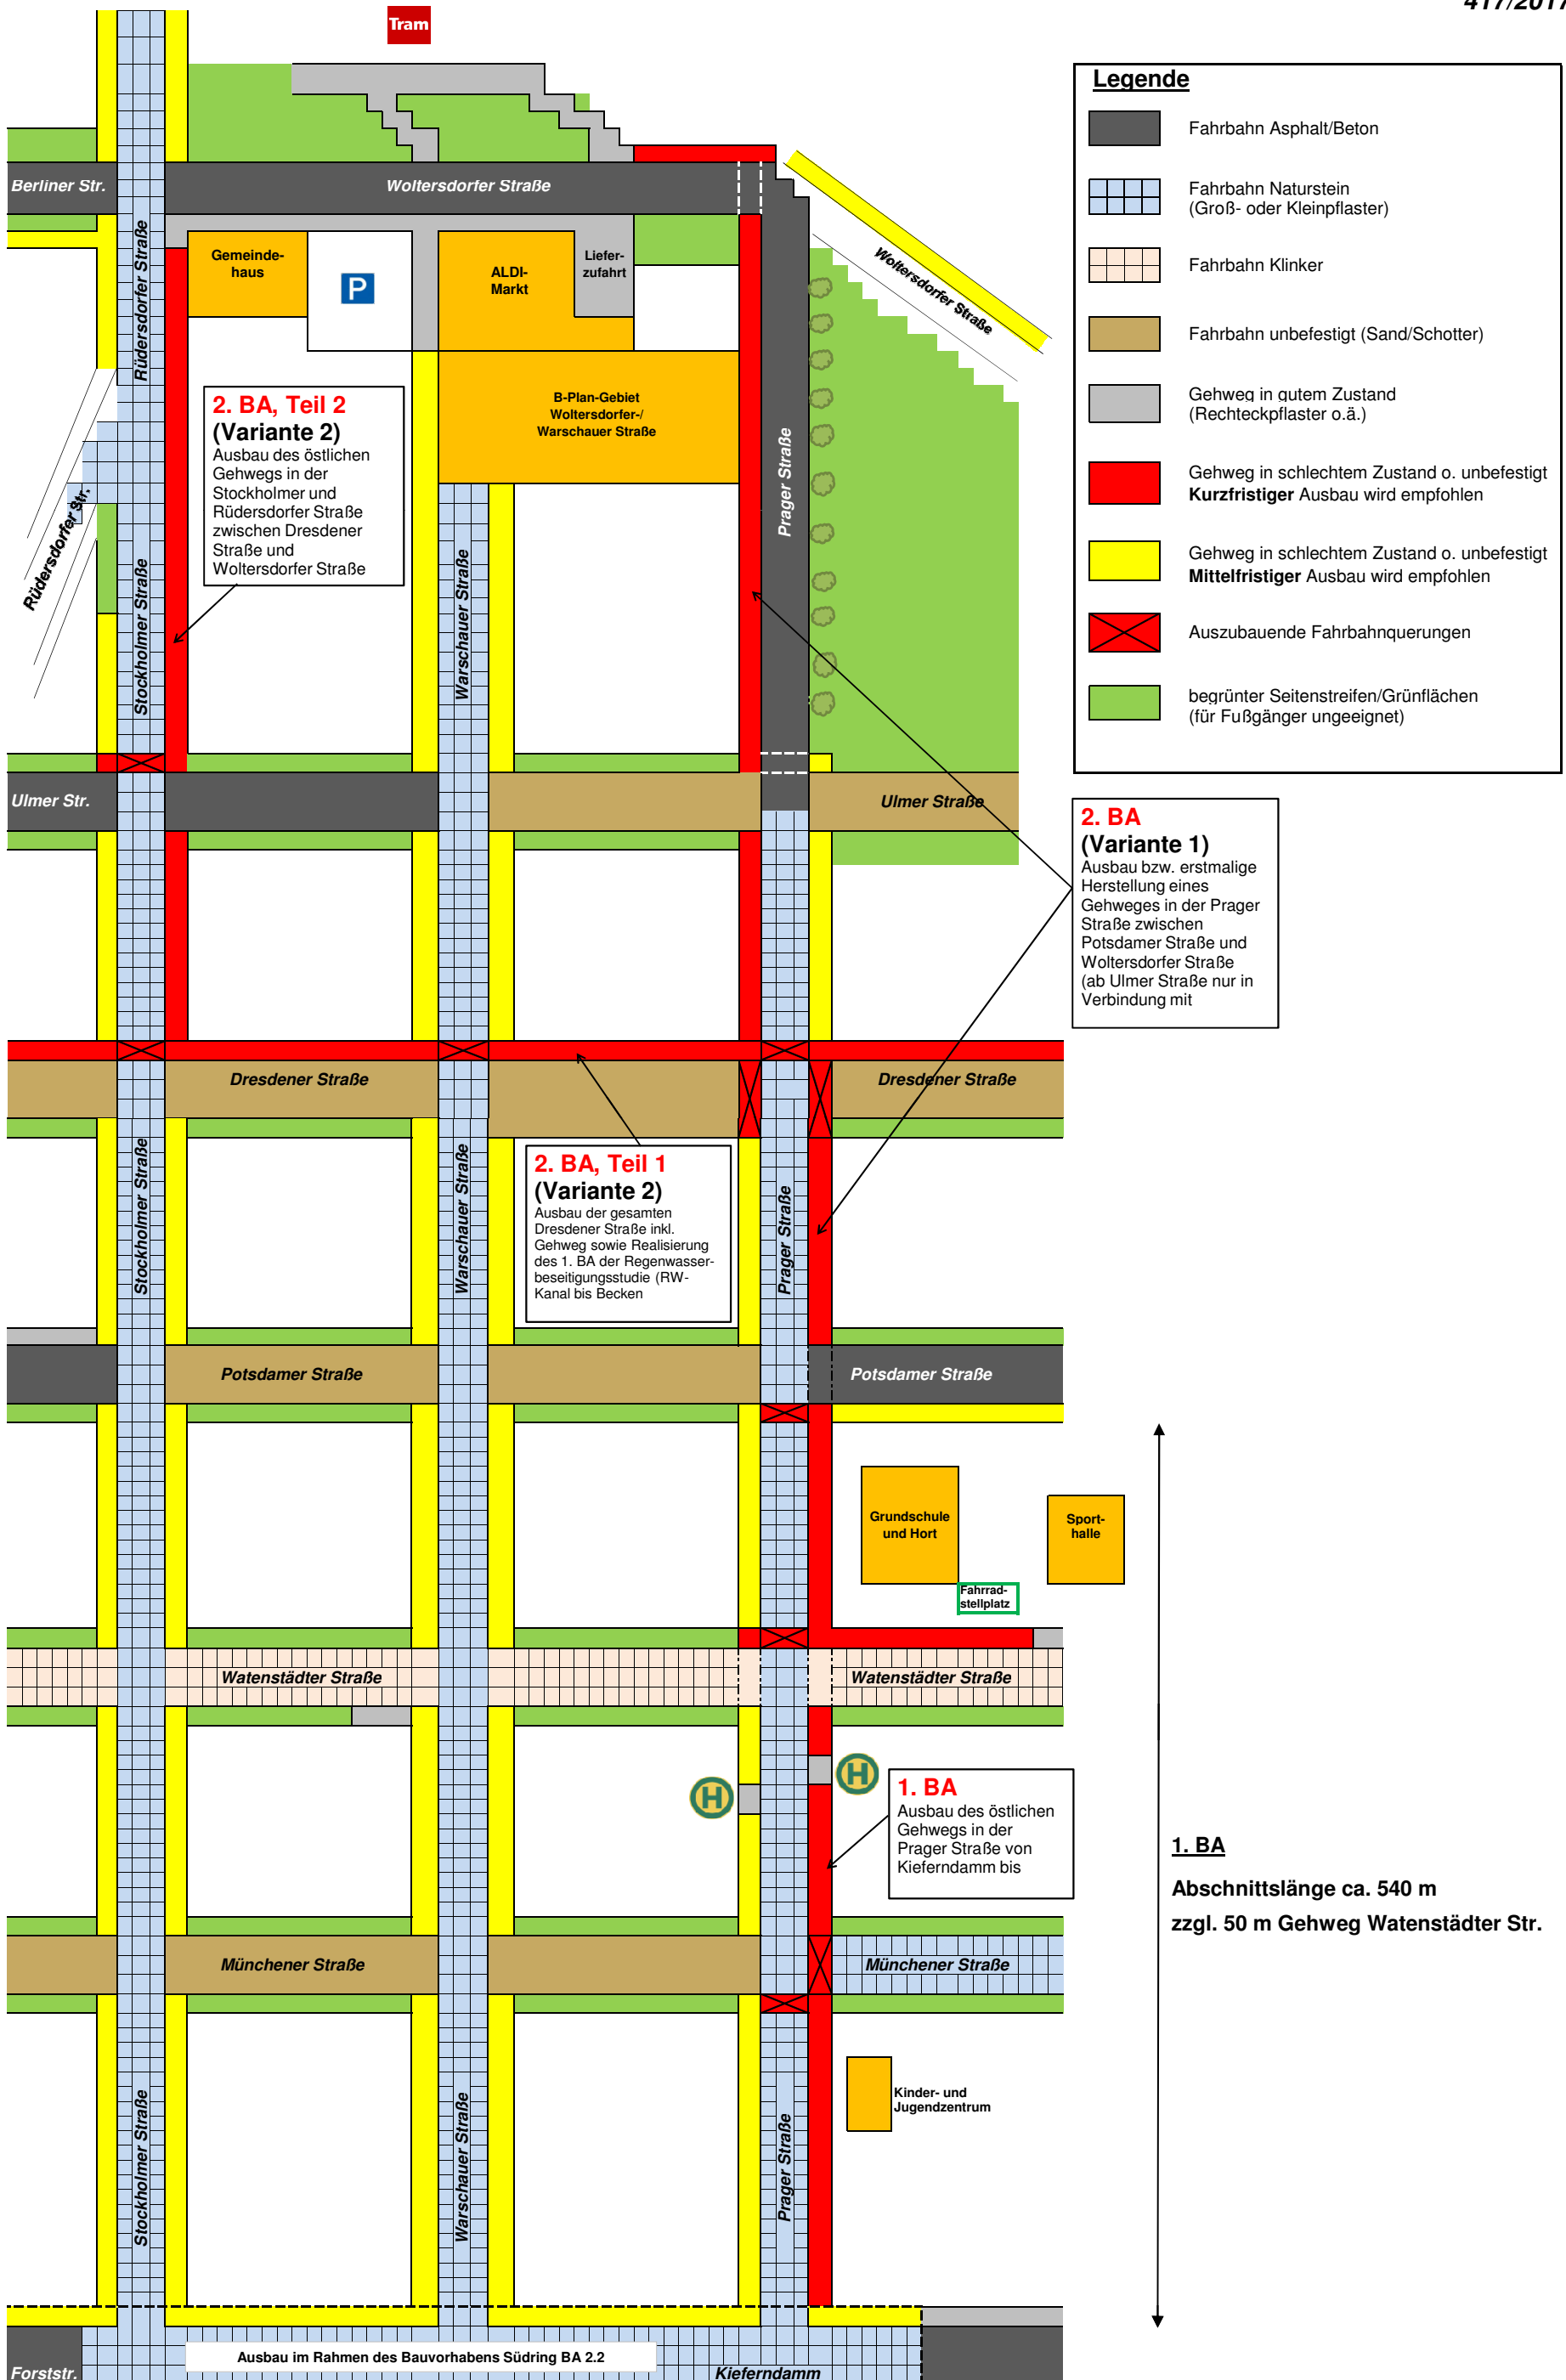

Legende

- Fahrbahn Asphalt/Beton
- Fahrbahn Naturstein (Groß- oder Kleinpflaster)
- Fahrbahn Klinker
- Fahrbahn unbefestigt (Sand/Schotter)
- Gehweg in gutem Zustand (Rechteckpflaster o.ä.)
- Gehweg in schlechtem Zustand o. unbefestigt **Kurzfristiger** Ausbau wird empfohlen
- Gehweg in schlechtem Zustand o. unbefestigt **Mittelfristiger** Ausbau wird empfohlen
- Auszubauende Fahrbahnquerungen
- begrünter Seitenstreifen/Grünflächen (für Fußgänger ungeeignet)

2. BA (Variante 1)
Ausbau bzw. erstmalige Herstellung eines Gehweges in der Prager Straße zwischen Potsdamer Straße und Woltersdorfer Straße (ab Ulmer Straße nur in Verbindung mit

2. BA, Teil 1 (Variante 2)
Ausbau der gesamten Dresdener Straße inkl. Gehweg sowie Realisierung des 1. BA der Regenwasserbeseitigungsstudie (RW-Kanal bis Becken

2. BA, Teil 2 (Variante 2)
Ausbau des östlichen Gehwegs in der Stockholmer und Rüdersdorfer Straße zwischen Dresdener Straße und Woltersdorfer Straße

1. BA
Ausbau des östlichen Gehwegs in der Prager Straße von Kieferndamm bis

1. BA
Abschnittslänge ca. 540 m
zzgl. 50 m Gehweg Watenstädter Str.